OBJEKTAS	Pabradės miesto daugiabučių gyvenamųjų namų kvartalo ties Vilniaus gatve TOPOGRAFINIS PLANAS					
Koordinačių sistema: LKS-94		Aukščių sistema: LAS07				
Užsakovas		Švenčionių rajono savivaldybės administracija				
Pareigos	Pavardė	Parašas	Mastelis	Lapų sk.	Lapo Nr.	Data
Vyr. inžinierius	A. Adomaitis	(parašas)	1:500	1	1	2017 03
Geodezininkas	A. Krenciūtė	(parašas)	Kvalifikacijos pažymėjimo Nr. 1GKV-1381			

ŠIAULIŲ HIDROPROJEKTAS
siauliuhidroprojektas@splius.lt
tel. 8-698-06912

REPERIAI:
Rp.1–Laikinas–Vilniaus g., 0,4kV elektros oro linijos b/n stulpo montavimo kilpos viršus, pažymėtas dažais, H=135.63
Rp.2–Laikinas–Vilniaus g., metalinio šviestuvo korpuso viršus, pažymėtas dažais, H=139.04
Rp.3–Laikinas–Vilniaus g., g/b stulpelio viršus, pažymėtas dažais, H=138.19
Rp.4–Laikinas–Vilniaus g., metalinio šviestuvo korpuso viršus, pažymėtas dažais, H=138.32

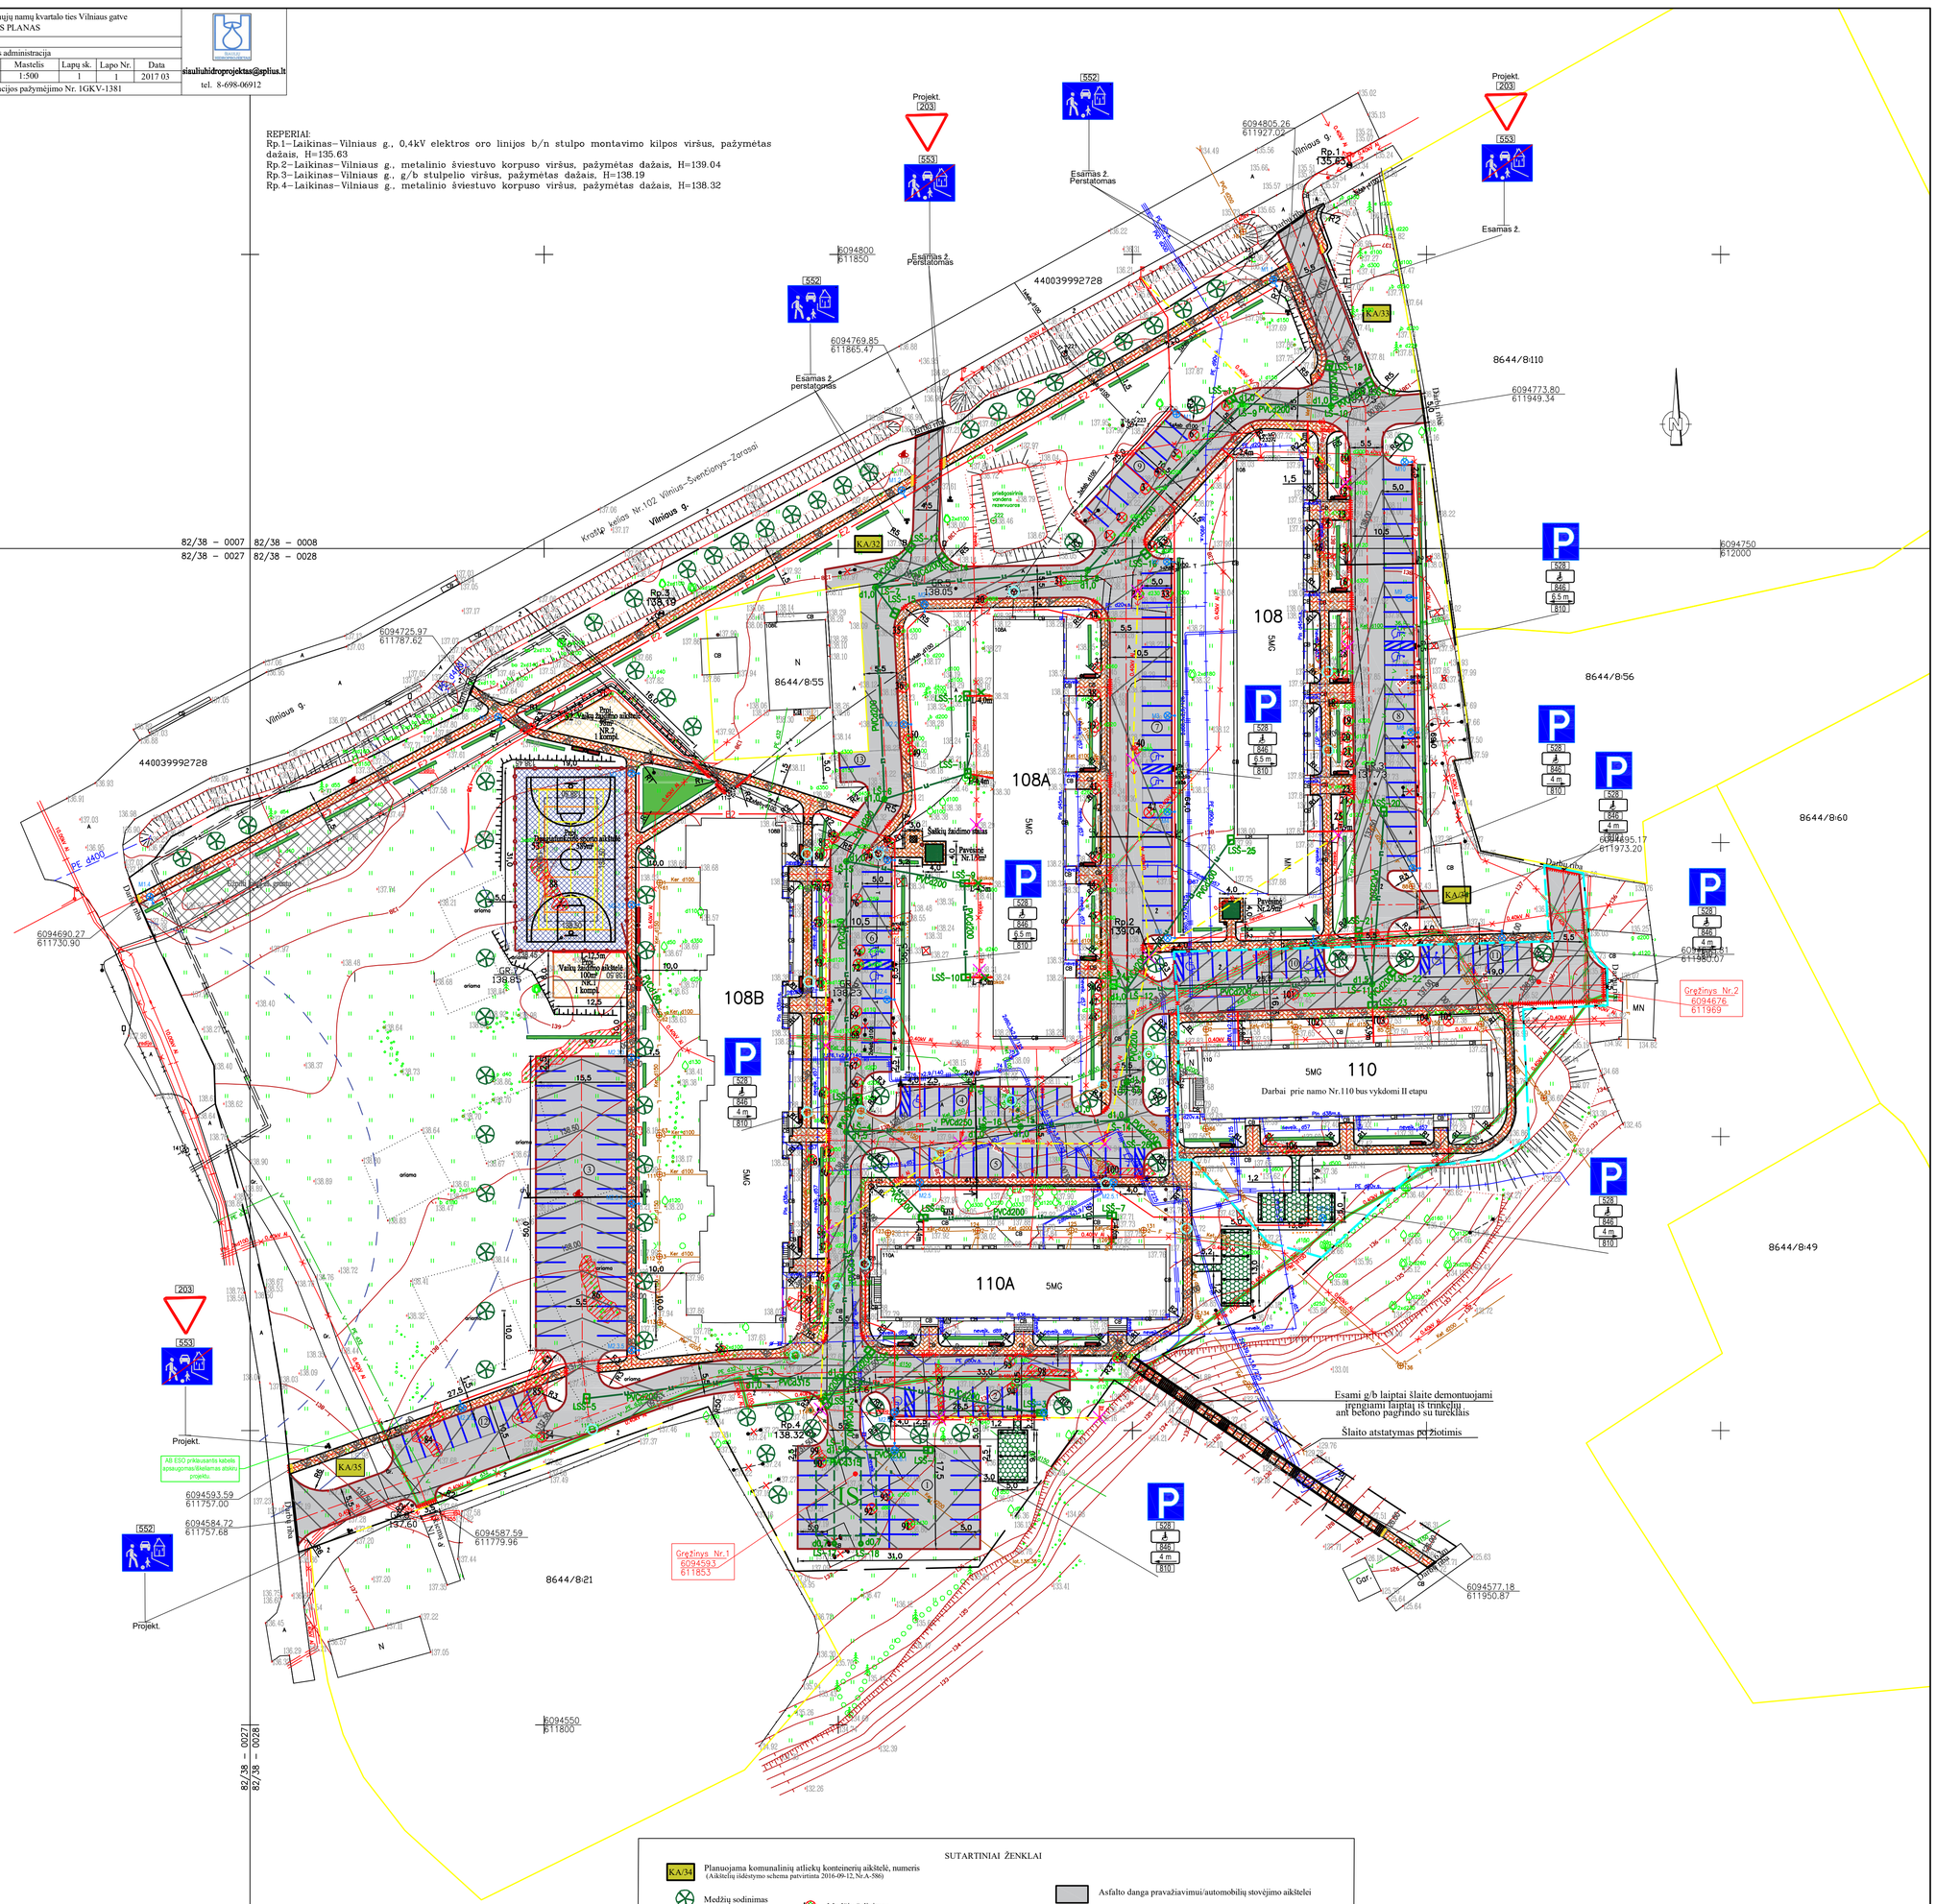

SUTARTINIAI ŽENKLAI

- KA/34 – Planuojama komunalinių atliekų konteinerių aikštelė, numeris (Aikštelių išdėstymo schema patvirtinta 2016-09-12, Nr.A-586)
- Medžių sodinimas
- Krūmų sodinimo vietos
- Žėnklo įrengimo vieta Suolai, šiukšliadėžės
- Proj. šaškių žaidimo stalas (1vnt.)
- Proj. pavėsinė (2vnt.)
- LSŠ–1 Proj. lietaus surinkimo šulinėlis (d425)
- LŠ–4 Proj. lietaus nuotekų tinklai, šuliniai
- L-4,0m Proj. latakai su grotelėmis
- IS Proj. infiltracinė sistema (IS)
- Proj. dėklai kabelių apsaugai (PVC d110)
- Šulinių dangčiai pritaikomi prie projektuojamo paviršiaus
- Automobilių stovėjimo aikštelė
- Medžių šalinimas
- Krūmų šalinimas
- Kelmų šalinimas
- Asfalto danga pravažiavimui/automobilių stovėjimo aikštelei
- Trinkelių danga šaligatviui
- Trinkelių danga su įspėjamuoju paviršiumi (neįgaliesiems)
- Ažūrinių trinkelių danga skalbinių džiovinimo aikštelei
- Žvyro danga už nuovažų
- Guminė danga vaikų žaidimo aikštelei (2vnt., 2 kompl.)
- Guminė danga su aptvėrimu daugiafunkcinei sporto aikštelei (Krepšinio/tenisio/tinklinio aikštelė)
- Kelio bordiūras
- Nuožeminti bordiūrai
- Vejos bordiūrai
- Esama sklypo riba
- Horizontalus ženklinimas
- Tvarkomos teritorijos riba
- Darbai prie namo Nr.110 bus vykdomi II etapu

ELEKTROTECHNINĖS DALIES SUTARTINIAI ŽENKLAI

- Proj. 0,4 kV apšvietimo kabelinė linija PE D50 vamzdyje
- Proj. apsauginis futliaras (sudedamas)
- Proj. 8m apšv. atrama su šviestuvu LED 85W 8000lm
- Demontuojama atrama, šviestuvas
- Demontuojama apšvietimo oro linija

Pastabos:
1. Statybos darbų metu laikytis požeminių komunikacijų apsaugos reikalavimų.
2. Esamų komunikacijų šuliniai, patenkantys į projektuojamų dangų ribas, pakeliami iki projektinio lygio.
3. Vykdant statybos darbus inžinerinių tinklų aspsaugos zonoje, būtina išsikviesti tos įmonės atstovą.
4. Arti esamų komunikacijų, grunto kasimo darbus vykdyti rankiniu būdu.
5. Įrengiamos trinkelių dangos darbų vykdymo riba prie daugiabučių gyvenamųjų namų laiptinių yra iki pirmos laiptų pakopos.

ŠIAULIŲ HIDROPROJEKTAS				KOMPLEKSINIS PABRADĖS DAUGIABUČIŲ GYVENAMŲJŲ NAMŲ KVARTALO, ESANČIO VILNIAUS GATVĖJE, REKONSTRAVIMAS		
Atestato Nr.	Pareigos	V.Pavardė	Parašas	Data		Laid
19305	PV	G.Leščinskas		2017	SUVESTINIS PLANAS M1:500	
19306	PDV	R.Navickienė		2017		
LT	Užsakovas: Švenčionių rajono savivaldybė				CPO95645/J-28-TP-BD.BR.1	Lapas 1 / Lap 1